
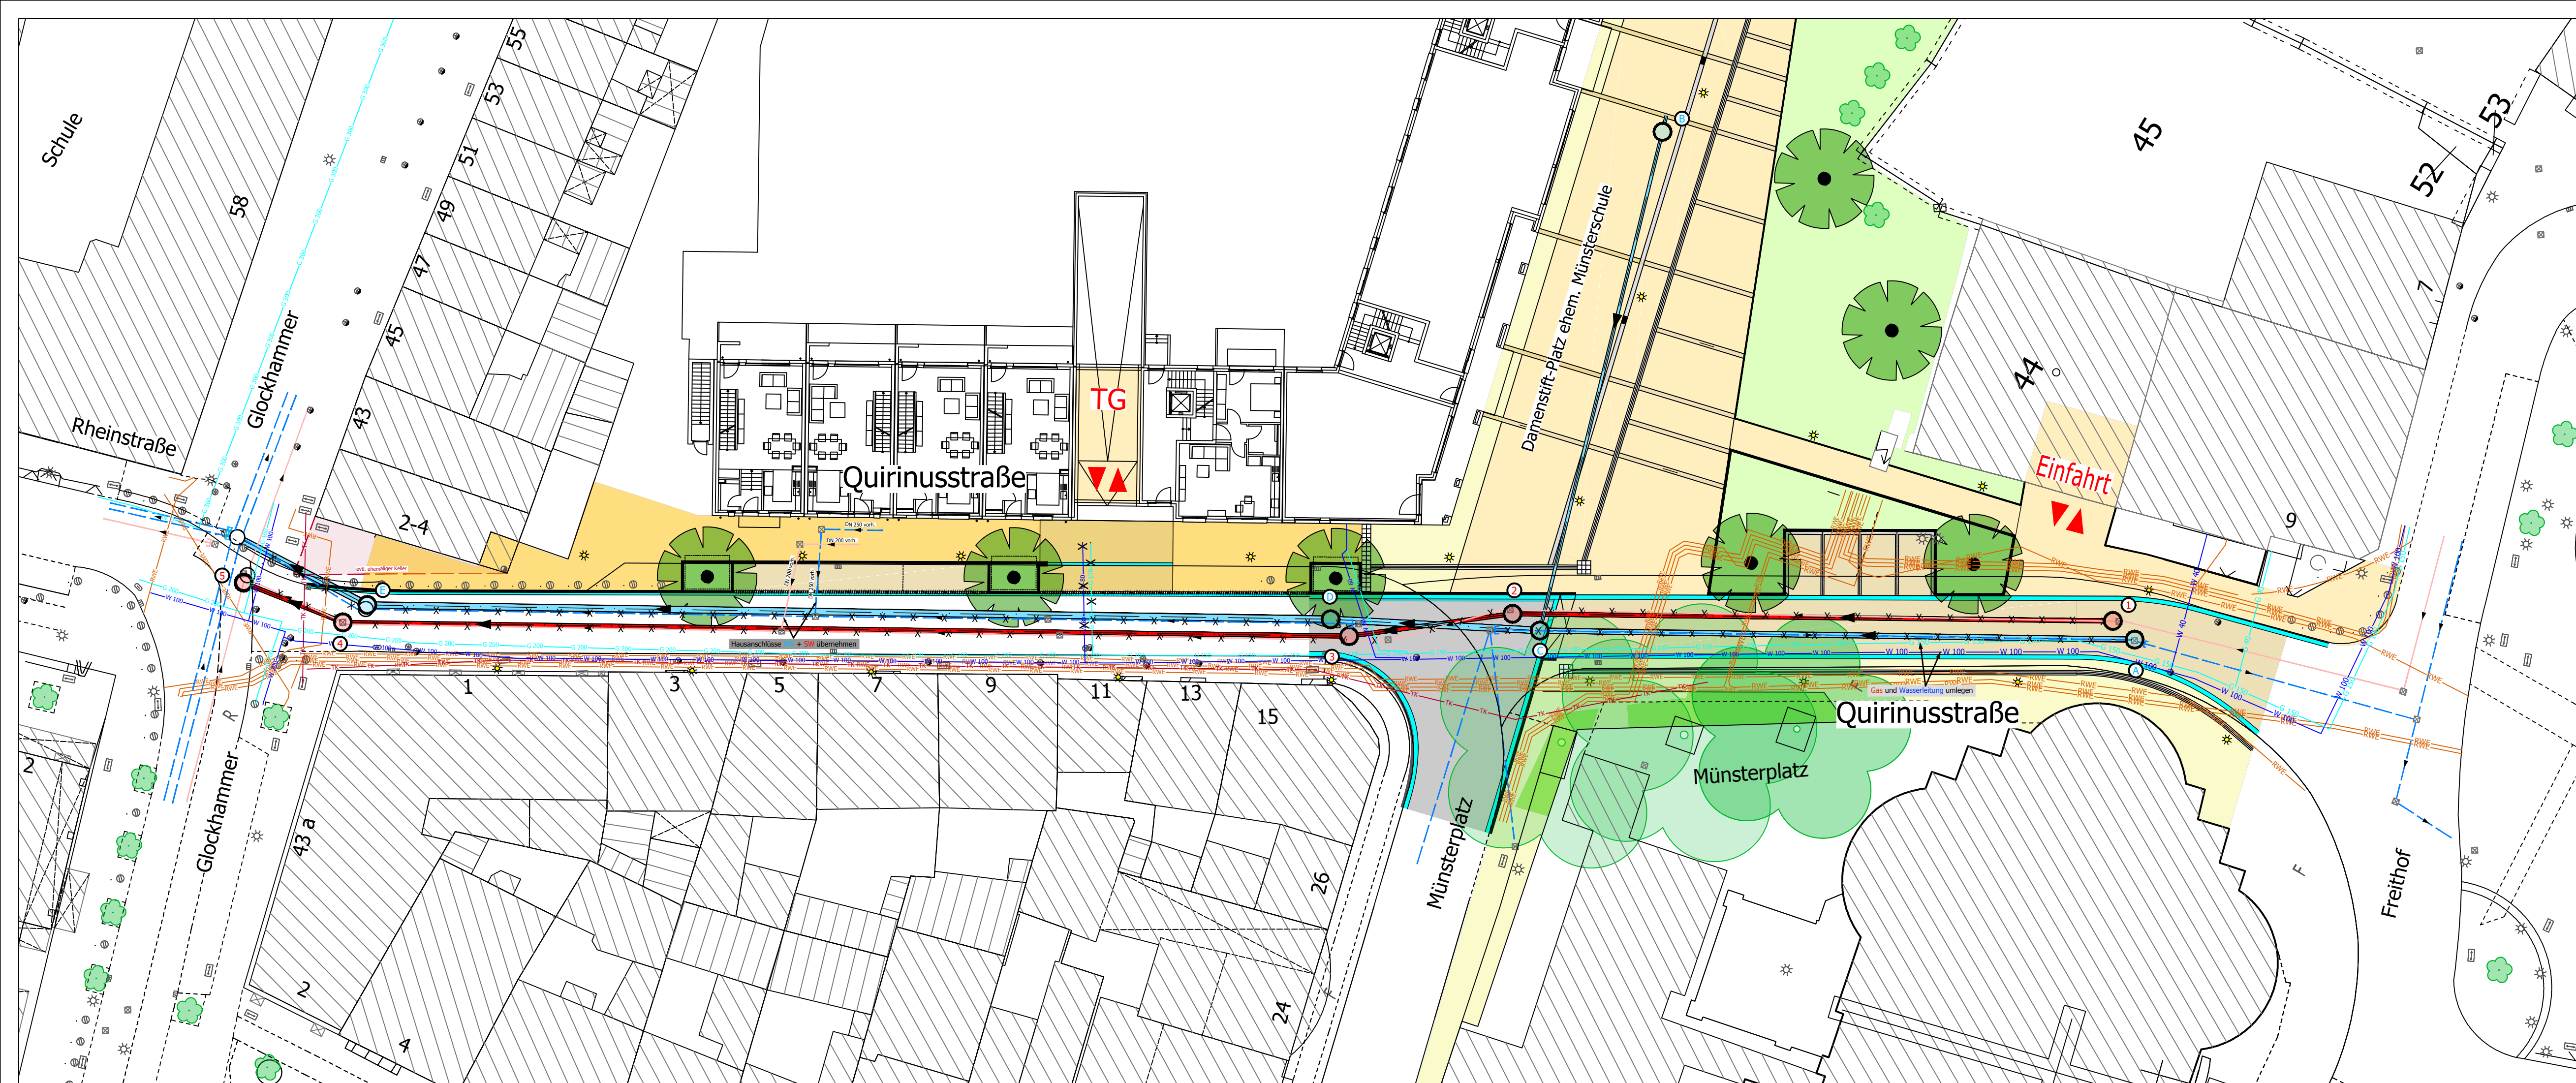


Alle dargestellten Höhen sind **NHN Höhen**

Sämtliche Deckelhöhen, Sohlhöhen und Hausanschlüsse sind vor Baubeginn auf der Baustelle zu prüfen !!!

Die im Plan dargestellten Kabel und Leitungen erheben keinen Anspruch auf Vollständigkeit. Ihre genauen Lagen und Höhen sind vor Baubeginn in der Örtlichkeit zu prüfen.

Index	Datum	Gegenstand der Änderung	Gezeichnet	Geprüft

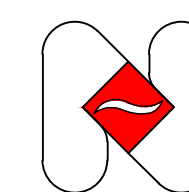

InfraStruktur Neuss

Anstalt des öffentlichen Rechts

Projekt	Quirinusstraße						
Bauabschnitt	Gesamtmaßnahme + TMN Planung						
Darstellung	Übersichtsplan						
Ingenieur:	Untulis	Maßstab:	1:250	Projekt-Nr.:	7360	Blatt-Nr.:	006
Neuss, den	19.03.2019	Geprüft gez. Untulis			Bereichsleiter ----		
Bearbeitet	Krüll	Abteilungsleiter					
Gezeichnet	Krüll	gez. Wermter					

Plattdatum: 19. März 2019